
Signature Not Verified
Digitally signed by VARVARA ZACHARAKI
Date: 2015.05.11 11:49:07 EEST
Reason: Signed PDF (embedded)
Location: Athens, Ethniko Typografio

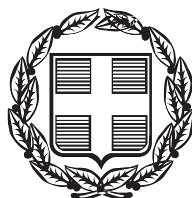

ΕΦΗΜΕΡΙΣ ΤΗΣ ΚΥΒΕΡΝΗΣΕΩΣ

ΤΗΣ ΕΛΛΗΝΙΚΗΣ ΔΗΜΟΚΡΑΤΙΑΣ

ΤΕΥΧΟΣ ΑΝΑΓΚΑΣΤΙΚΩΝ ΑΠΑΛΛΟΤΡΙΩΣΕΩΝ ΚΑΙ ΠΟΛΕΟΔΟΜΙΚΩΝ ΘΕΜΑΤΩΝ **Αρ. Φύλλου 84**

6 Μαΐου 2015

ΠΕΡΙΕΧΟΜΕΝΑ

ΑΠΟΦΑΣΕΙΣ

ΑΠΟΦΑΣΕΙΣ

Αριθμ. 1022 (1)

Χαρακτηρισμός ως διατηρητέων των κελυφών έξι (6) κτιρίων στην Νάουσα Ν. Ημαθίας, επί της οδού Αγίας Τριάδος 4 (φερομένου ως ιδιοκτησίας Ειρήνης Γιούργα), επί της οδού Αγίας Τριάδος 6 (φερομένου ως ιδιοκτησίας Καλλιόπης Τραΐου), επί της οδού Καρατάσου 14 (φερομένου ως ιδιοκτησίας Καλλιόπης Τραΐου), επί της οδού Καρατάσου 12 (φερομένου ως ιδιοκτησίας Αλέξανδρου Καλαιτζίδη), επί της οδού Καρατάσου 16 (φερομένου ως ιδιοκτησίας Ιωαννίδου) και επί των οδών Φιλώτα Κοκκίνου και Γρηγορίου Κολωνιάρη 1 (φερομένου ως ιδιοκτησίας Δημητρίου και Χρήστου Μακρή) και καθορισμός ειδικών όρων και περιορισμών δόμησης αυτών.

Η ΥΦΥΠΟΥΡΓΟΣ ΕΣΩΤΕΡΙΚΩΝ ΚΑΙ ΔΙΟΙΚΗΤΙΚΗΣ ΑΝΑΣΥΓΚΡΟΤΗΣΗΣ

Έχοντας υπόψη:

1. Τις διατάξεις:

α) Του Ν. 4067/2012 (ΦΕΚ 79Α΄) «Νέος Οικοδομικός Κανονισμός» και ειδικότερα του άρθρου 6 αυτού, για την Προστασία Αρχιτεκτονικής και Φυσικής Κληρονομιάς.

β) Του Π.Δ. 358/1986 (ΦΕΚ 158Α΄) «Καθορισμός αρμοδιοτήτων Υπουργείου Βόρειας Ελλάδας» και ειδικότερα του άρθρου 2 παρ. δ (αα), που αναφέρονται στο χαρακτηρισμό κτιρίων ως διατηρητέων ή οικισμών ή τμημάτων αυτών ως παραδοσιακών.

γ) Του Π.Δ. 85/2012 (ΦΕΚ 141/Α΄/21.06.2012) και ειδικότερα του άρθρου 7 που αναφέρεται στην επανίδρυση του Υπουργείου Μακεδονίας και Θράκης.

2. Την υπ' αριθ. οικ.1020/19-03-2015 (ΦΕΚ 391/Β΄/23-3-2015) απόφαση του Πρωθυπουργού και του Υπουργού Εσωτερικών και Διοικητικής Ανασυγκρότησης, «Ανάθεση αρμοδιοτήτων στην Υφυπουργό Εσωτερικών και Διοικητικής Ανασυγκρότησης, Μαρία Κόλλια-Τσαρουχά» του πρώην Υπουργείου Μακεδονίας Θράκης και των υπαγόμενων σε αυτό υπηρεσιών και αυτοτελών τμημάτων.

3. Την από 23/5/2013 αιτιολογική έκθεση της Διεύθυνσης Περιβάλλοντος και Υποδομών του Υ.ΜΑ.Θ., που αφορά στον χαρακτηρισμό ως διατηρητέου του κελύφους των κτιρίων του θέματος και στον καθορισμό ειδικών όρων και περιορισμών δόμησης αυτών.

4. Το με αριθμ. 1600/28-5-2013 έγγραφο της Διεύθυνσης Περιβάλλοντος και Υποδομών του Υ.ΜΑ.Θ. με το οποίο κοινοποιείται η προαναφερθείσα αιτιολογική έκθεση.

5. Τη με αριθμ. ΥΜΑΘ 3072/27.06.2013 ένσταση των Μακρή Χρήστου και Μακρή Δημήτριου κατά της από 23/5/2013 αιτιολογικής έκθεσης για το κτίριο επί των οδών Φιλώτα Κοκκίνου και Γρηγορίου Κολωνιάρη 1 και η από 24-7-2013 εξέταση της από την υπηρεσία μας.

6. Το γεγονός ότι δεν υποβλήθηκε ένσταση, στο προβλεπόμενο χρονικό διάστημα από τους άλλους φερόμενους ως ιδιοκτήτες του κτιρίων του θέματος.

7. Τα 2/19-3-2013 και 4/ 28-3-2013 πρακτικά της ΕΠΑΕ Νάουσας με την ομόφωνη θετική γνωμοδότησή τους για τη διατήρηση των κτιρίων του θέματος.

8. Την από 26-11-2014 θετική γνωμοδότηση του ΚΕΣΑ/ΥΜΑΘ (πρακτικό 5/26-11-2014/θέμα 3ο), αποφασίζουμε:

1. Απορρίπτουμε την με αριθμ. ΥΜΑΘ 3072/27.06.2013 ένσταση των Μακρή Χρήστου και Μακρή Δημήτριου κατά της από 23/5/2013 αιτιολογικής έκθεσης για το κτίριο επί των οδών Φιλώτα Κοκκίνου και Γρηγορίου Κολωνιάρη 1.

2. Χαρακτηρίζουμε ως διατηρητέα τα κελύφη των έξι (6) κτιρίων, που βρίσκονται επί της οδού Αγίας Τριά-

δος 4 (φερομένου ως ιδιοκτησίας Ειρήνης Γιούργα), επί της οδού Αγίας Τριάδος 6 (φερομένου ως ιδιοκτησίας Καλλιόπης Τραΐου), επί της οδού Καρατάσου 14 (φερομένου ως ιδιοκτησίας Καλλιόπης Τραΐου), επί της οδού Καρατάσου 12 (αγνώστου), επί της οδού Καρατάσου 16 (φερομένου ως ιδιοκτησίας Ιωαννίδου), όπως φαίνονται στο αντίγραφο του αποσπάσματος του σχεδίου πόλης κλίμακας 1:1000 που συνοδεύει την έκθεση αυτή, καθώς και το κέλυφος του κτιρίου επί των οδών Φιλώτα Κοκκίνου και Γρηγορίου Κολωνιάρη 1 (φερομένου ως ιδιοκτησίας Δημητρίου και Χρήστου Μακρή), όπως φαίνεται στο αντίγραφο του τοπογραφικού διαγράμματος κλίμακας 1:200 που συνοδεύει την έκθεση αυτή για τους παρακάτω κυρίως λόγους:

α) Το σύνολο των πέντε (5) κατοικιών στην ευρύτερη περιοχή της Αγίας Τριάδος αποτελεί ενιαίο μορφολογικό σύνολο, που συγκεντρώνει χαρακτηριστικά στοιχεία της τοπικής Μακεδονίτικης Αρχιτεκτονικής του 19ου αιώνα,

β) το κτίριο επί των οδών Φιλώτα Κοκκίνου και Γρηγορίου Κολωνιάρη 1,αποτελεί χαρακτηριστικό δείγμα αρχιτεκτονικής αστικής κατοικίας του 20ου αιώνα,

γ) ο χαρακτηρισμός τους θα συμβάλει στη διατήρηση της ιστορικής μνήμης και φυσιογνωμίας της συγκεκριμένης περιοχής της Νάουσας.

3. Για το κτίριο επί της οδού Αγ. Τριάδος 6, λόγω της κακής κατάστασης στην οποία αυτό έχει περιέλθει, εφόσον διαπιστωθεί αδυναμία άρσης της επικινδυνότητάς του με ηπιότερα μέτρα και εφαρμοστεί η έκθεση της τριμελούς επιτροπής σύμφωνα με τις διατάξεις του αρθ.7 του Π.Δ. της 13.04.1929, πρέπει να προηγηθεί η φωτογραφική και σχεδιαστική αποτύπωσή του, ώστε να είναι δυνατή η ανακατασκευή αυτού ή πιθανόν τμημάτων αυτού (άρθρο 6, Ν. 4067/2012).

4. Στα υπόλοιπα χαρακτηριζόμενα διατηρητέα κελύφη των κτιρίων του θέματος απαγορεύεται κάθε αφαίρεση, αλλοίωση ή καταστροφή των επί μέρους αρχιτεκτονικών ή διακοσμητικών του στοιχείων και γενικά κάθε επέμβαση που θίγει τον αρχιτεκτονικό χαρακτήρα τους και αλλοιώνει τη μορφή τους.

5. Επιτρέπονται: α) ο εκσυγχρονισμός των εγκαταστάσεων, η στατική ενίσχυση, η εσωτερική διαρρύθμιση των κτιρίων για λόγους στατικούς και λειτουργικούς,

β) εσωτερικές διαρρυθμίσεις με νέο φέροντα οργανισμό και η δυνατότητα αναδιάρθρωσης χώρων έτσι ώστε να εξυπηρετούν τις ανάγκες και τις λειτουργίες ενός βιώσιμου κτιρίου, χωρίς υπέρβαση του ισχύοντος για την περιοχή συντελεστή δόμησης,

γ) μικρές τροποποιήσεις στα ανοίγματα του κτιρίων, εφόσον κρίνονται αναγκαίες για τη λειτουργικότητα τους, με νέα ίδιας μορφής με τα παλιά, ώστε να εναρμονίζονται με το χαρακτήρα τους,

δ) η αποκατάσταση του κτιρίου επί της οδού Αγίας Τριάδος 6 (στέγη, τοιχοποιίες, κουφώματα κ.τ.λ.) του, καθώς και η επισκευή όπου απαιτείται για όλα τα κτίρια του θέματος.

6. Απαγορεύεται η τοποθέτηση κάθε είδους επιγραφών και διαφημίσεων σε οποιαδήποτε θέση των κτιρίων πλην των αναγκαίων, περιορισμένων διαστάσεων επιγραφών, που πληροφορούν για τη χρήση των χώρων του κτιρίου.

7. Για οποιαδήποτε επέμβαση στα διατηρητέα κελύφη των κτιρίων του θέματος, όπως και στον περιβάλλοντα χώρο αυτών, αλλά και για την τοποθέτηση των αναγκαίων επιγραφών, απαιτείται ο έλεγχος των σχετικών μελετών από το οικείο συμβούλιο αρχιτεκτονικής και η έγκριση αυτών από τη Διεύθυνση Περιβάλλοντος και Πολιτισμού του Υπουργείου Εσωτερικών και Διοικητικής Ανασυγκρότησης (π. ΥΜΑΘ)

8. Κατά της αποφάσεως αυτής μπορεί να ασκηθεί το ένδικο μέσο της αιτήσεως ακυρώσεως ενώπιον του Συμβουλίου της Επικρατείας, σύμφωνα με τις διατάξεις του άρθρου 46 του Π.Δ. 18/1989 «Κωδικοποίηση Διατάξεων νόμων για το Συμβούλιο της Επικρατείας».

9. Κάλυψη Δαπάνης; Από τις διατάξεις της απόφασης αυτής δεν προκαλείται δαπάνη σε βάρος του κρατικού προϋπολογισμού ή του προϋπολογισμού του οικείου Ο.Τ.Α.


10. Η ισχύς της απόφασης αυτής αρχίζει από τη δημοσίευσή της στην Εφημερίδα της Κυβερνήσεως.

Η απόφαση αυτή να δημοσιευθεί στην Εφημερίδα της Κυβερνήσεως.

Θεσσαλονίκη, 21 Απριλίου 2015

Η ΥΦΥΠΟΥΡΓΟΣ


ΜΑΡΙΑ ΚΟΛΛΙΑ - ΤΣΑΡΟΥΧΑ

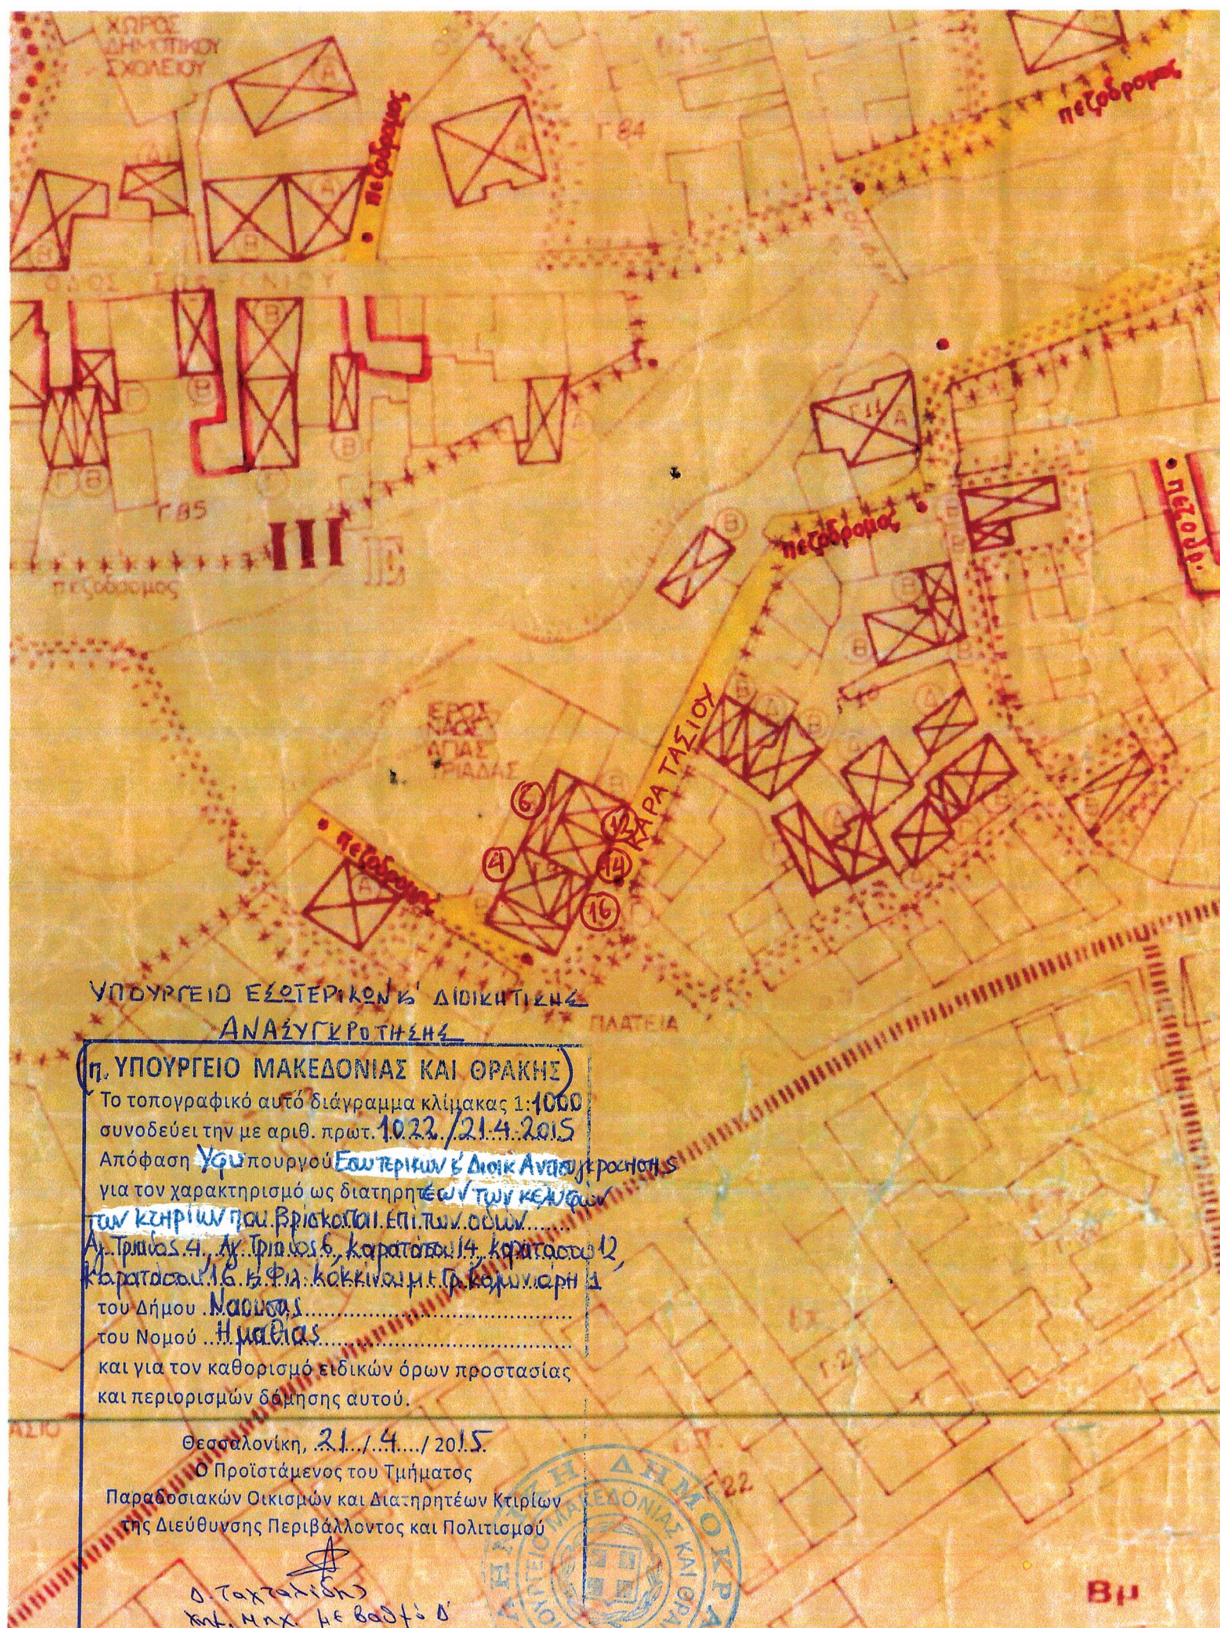

ΕΘΝΙΚΟ ΤΥΠΟΓΡΑΦΕΙΟ

Για τεχνικούς λόγους στο σχεδιάγραμμα, έγινε σμίκρυνση, κατά ποσοστό 85%

Κλ. : 1:1000

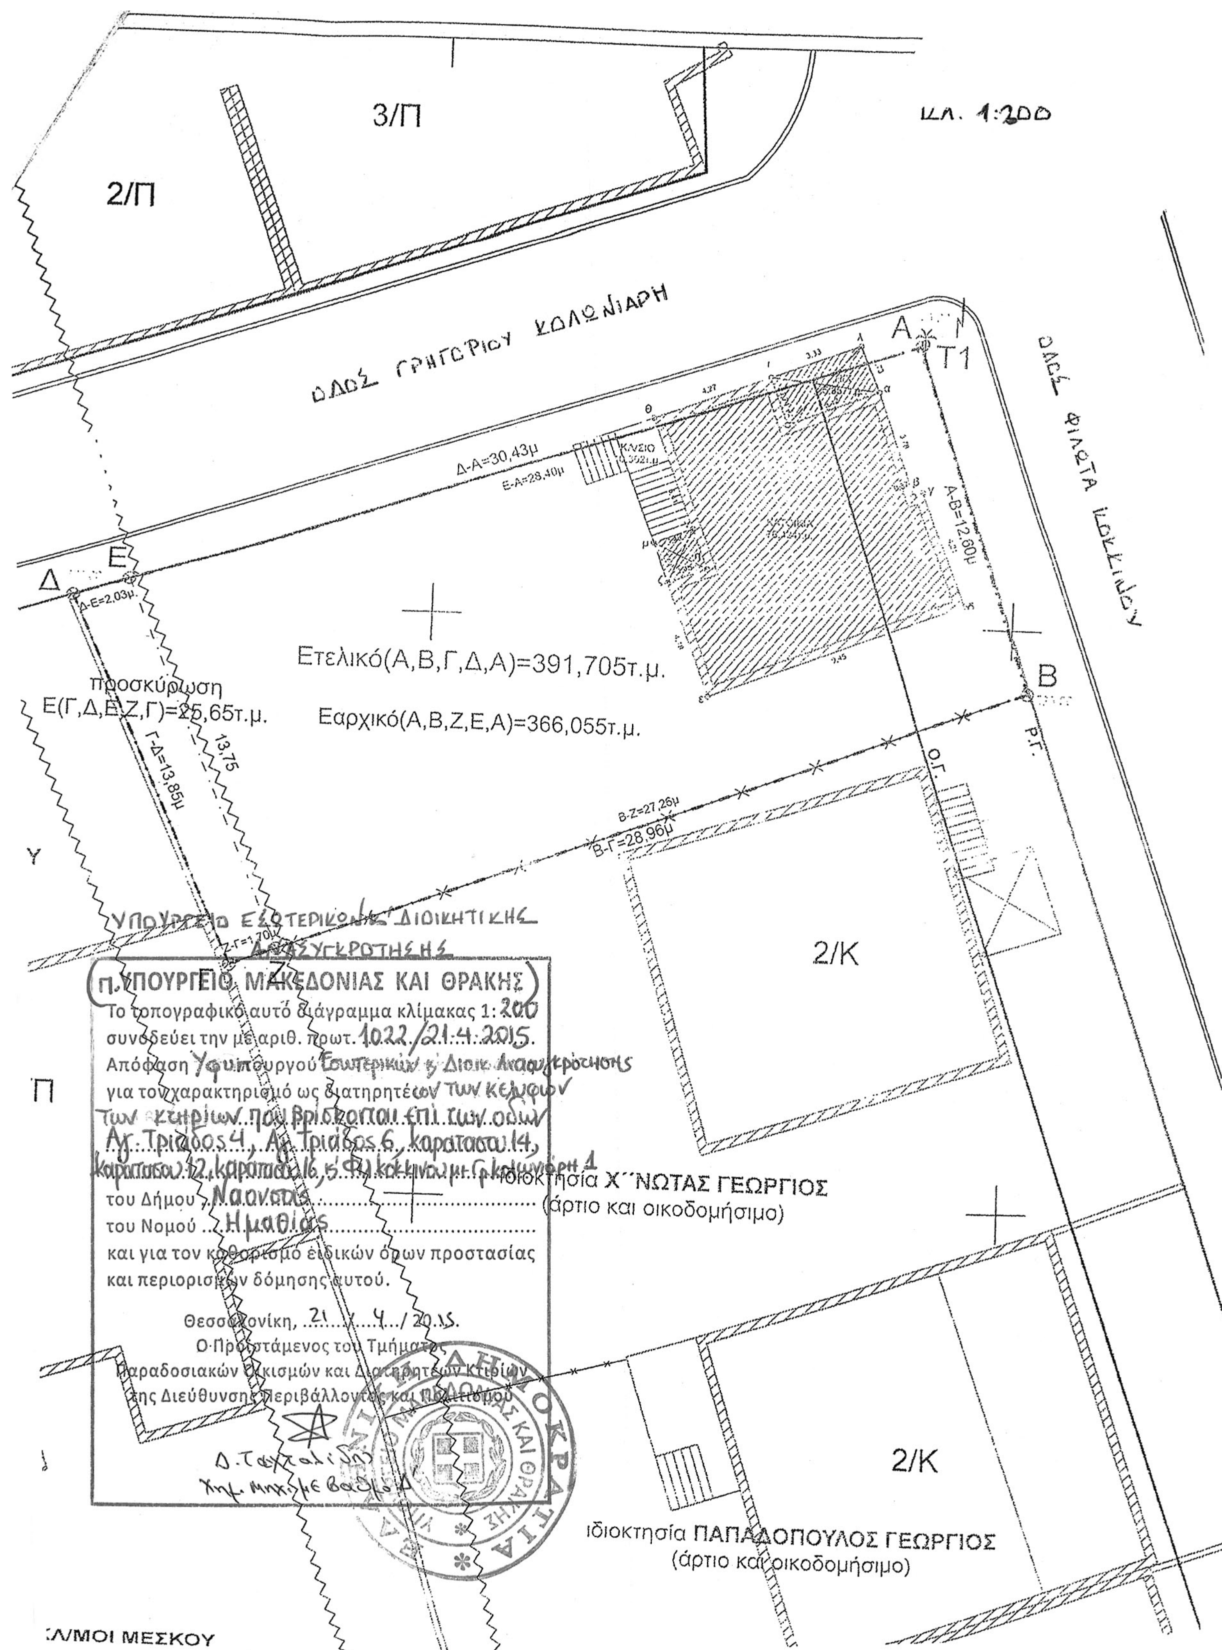

ΕΘΝΙΚΟ ΤΥΠΟΓΡΑΦΕΙΟ

Για τεχνικούς λόγους στο σχεδιάγραμμα, έγινε σμίκρυνση, κατά ποσοστό 77%

Αριθμ. 7423/2014 (2)

Χαρακτηρισμός ως διατηρητέου του κτιρίου και ενός στοιχείου (σιντριβάνι) του περιβάλλοντος χώρου αυτού, που βρίσκεται επί της οδού Γηροκομείου 12, στην πόλη της Βέροιας, φερομένου ως ιδιοκτησίας της μονάδας φροντίδας ηλικιωμένων «ΣΩΣΣΙΔΕΙΟ ΓΗΡΟΚΟΜΕΙΟ ΒΕΡΟΙΑΣ» και καθορισμός ειδικών όρων και περιορισμών δόμησης αυτού.

Η ΥΦΥΠΟΥΡΓΟΣ ΕΣΩΤΕΡΙΚΩΝ ΚΑΙ ΔΙΟΙΚΗΤΙΚΗΣ ΑΝΑΣΥΓΚΡΟΤΗΣΗΣ

Έχοντας υπόψη:

1. Τις διατάξεις:

α) Του Ν. 4067/2012 (ΦΕΚ 79/Α΄/09.04.2012) «Νέος Οικοδομικός Κανονισμός» και ειδικότερα του Άρθρου 6 αυτού «Προστασία Αρχιτεκτονικής και Φυσικής Κληρονομιάς».

β) Του Π.Δ. 24/2015 (ΦΕΚ 20/Α΄/27.01.2015) «Σύσταση και μετονομασία Υπουργείων, μεταφορά της Γενικής Γραμματείας Κοινωνικών Ασφαλίσεων», και ειδικότερα του Άρθρου 1 αυτού «Σύσταση Υπουργείου Εσωτερικών και Διοικητικής Ανασυγκρότησης».

γ) Του Π.Δ. 108/2014 (ΦΕΚ 175/Α΄/28.08.2014) «Οργανισμός του Υπουργείου Μακεδονίας και Θράκης».

2. Την υπ' αριθμ. 1020/19.03.2015 (ΦΕΚ 391/Β΄/23.03.2015) απόφαση του Πρωθυπουργού και του Υπουργού Εσωτερικών και Διοικητικής Ανασυγκρότησης «Ανάθεση Αρμοδιοτήτων στην Υφυπουργό Εσωτερικών και Διοικητικής Ανασυγκρότησης, Μαρία Κόλλια - Τσαρουχά».

3. Την από 24.02.2014 αιτιολογική έκθεση του τ. Τμήματος ΠΕ.ΧΩ.Δ.Ε., της τ. Δ/νσης Περιβάλλοντος και Υποδομών, του τ. Υπουργείου Μακεδονίας και Θράκης.

4. Το με αριθμ. 4787/2013/25.02.2014 έγγραφο του τ. Τμήματος ΠΕ.ΧΩ.Δ.Ε., της τ. Δ/νσης Περιβάλλοντος και Υποδομών, του τ. Υπουργείου Μακεδονίας και Θράκης, με το οποίο κοινοποιήθηκε η παραπάνω αιτιολογική έκθεση στη φερόμενη ως ιδιοκτήτρια του κτιρίου μονάδα φροντίδας ηλικιωμένων «ΣΩΣΣΙΔΕΙΟ ΓΗΡΟΚΟΜΕΙΟ ΒΕΡΟΙΑΣ».

5. Το με αριθμ. 68/31.03.2014 (Υ.ΜΑ.Θ. 2098/14.04.2014) έγγραφο της μονάδας φροντίδας ηλικιωμένων «ΣΩΣΣΙΔΕΙΟ ΓΗΡΟΚΟΜΕΙΟ ΒΕΡΟΙΑΣ».

6. Τη γνωμοδότηση του Κεντρικού Συμβουλίου Αρχιτεκτονικής Μακεδονίας και Θράκης (πρακτικό 5/26.11.2014/θέμα 2ο), αποφασίζουμε:

1. Χαρακτηρίζεται ως διατηρητέο το κτίριο, που βρίσκεται επί της οδού Γηροκομείου 12, στην πόλη της Βέροιας, φερόμενο ως ιδιοκτησία της μονάδας φροντίδας ηλικιωμένων «ΣΩΣΣΙΔΕΙΟ ΓΗΡΟΚΟΜΕΙΟ ΒΕΡΟΙΑΣ», όπως φαίνεται στο τοπογραφικό διάγραμμα κλίμακας 1:500,

που θεωρήθηκε από τη Διεύθυνση Περιβάλλοντος και Πολιτισμού του Υπουργείου Εσωτερικών και Διοικητικής Ανασυγκρότησης (π. Υ.ΜΑ.Θ.) και που σε σμίκρυνση αντίτυπό του δημοσιεύεται με την απόφαση αυτή, για τους παρακάτω λόγους:

α) Είναι ένα από τα σημαντικότερα ιστορικά κτίρια της Βέροιας και το μοναδικό σωζόμενο δείγμα γραφικής (picturesque) έπαυλης που κτίστηκε στην πόλη.

β) Πρόκειται για ιδιαίτερα αξιόλογο κτίριο των αρχών του 20ου αιώνα, στο οποίο συναντώνται τυπολογικά και μορφολογικά στοιχεία των γραφικών επαύλεων των χωρών της Βόρειας Ευρώπης, όπως η ακανόνιστη οργάνωση της κάτοψης, η διαμόρφωση έντονα κεκλιμένων στεγών, οι ψηλές καμινάδες κ.τ.λ., αλλά και μορφολογικά στοιχεία δανεισμένα από τις Ιταλικές Βίλλες, όπως η στεγασμένη βεράντα, που στο εν λόγω κτίριο συναντάται ως υπόστυλος στεγασμένος χώρος μεγάλων διαστάσεων.

γ) Η διατήρησή του θα συμβάλλει στην περαιτέρω διάσωση των αξιόλογων κτιρίων στην περιοχή και στη διατήρηση της ιστορικής μνήμης και φυσιογνωμίας της πόλης της Βέροιας.

2. Χαρακτηρίζεται ως διατηρητέο το σιντριβάνι, που βρίσκεται σε κοντινή απόσταση από την βορειοανατολική όψη του κτιρίου, καθώς αποτελεί αξιόλογο στοιχείο του περιβάλλοντος χώρου του.

3. Δεν χαρακτηρίζεται ως διατηρητέο το πρόσκτισμα που βρίσκεται σε επαφή με τη βορειοδυτική όψη του κτιρίου στο επίπεδο του ισογείου, καθώς και το πρόσκτισμα που βρίσκεται πάνω από τον υπόστυλο χώρο του βορειοανατολικού τμήματος του κτιρίου στο επίπεδο του δευτέρου ορόφου.

4. Στο χαρακτηριζόμενο ως διατηρητέο κτίριο, καθώς και στο χαρακτηριζόμενο ως διατηρητέο στοιχείο του περιβάλλοντος χώρου αυτού, απαγορεύεται κάθε αφαίρεση, αλλοίωση ή καταστροφή των επί μέρους αρχιτεκτονικών ή διακοσμητικών στοιχείων του και γενικά κάθε επέμβαση που θίγει τον αρχιτεκτονικό χαρακτήρα και αλλοιώνει τη μορφή του.

5. Επιτρέπεται η επισκευή, ο εκσυγχρονισμός των εγκαταστάσεων, η στατική ενίσχυση, η εσωτερική επέμβαση στη διαρρύθμιση των κτιρίου για λόγους στατικούς και λειτουργικούς, χωρίς αλλοίωση του αρχιτεκτονικού και μορφολογικού του χαρακτήρα και των βασικών αρχών της σύνθεσής του.

6. Επιβάλλεται η απομάκρυνση της επιγραφής που βρίσκεται στη νοτιοδυτική όψη του κτιρίου, στο επίπεδο του ορόφου, καθώς και η απομάκρυνση της μεταλλικής πέργκολας που εφάπτεται στην εν λόγω όψη.

7. Επιβάλλεται η επισκευή και αποκατάσταση των επιχρισμάτων, των διακοσμητικών και μορφολογικών στοιχείων, των κουφωμάτων και των στεγών που έχουν υποστεί φθορές, καθώς και η ανακατασκευή της στέγης του υπόστυλου χώρου που βρίσκεται στο βορειοανατολικό τμήμα του κτιρίου.

8. Επιτρέπεται η αποκατάσταση, κατά προσέγγιση, της αρχικής μορφής του εξωτερικού υπόστυλου χώρου του νοτιοανατολικού τμήματος του κτιρίου, που καλύπτονταν από μεταλλική ή ξύλινη πέργκολα, ο οποίος μετατράπηκε σε χώρο κύριας χρήσης και απέκτησε τη μορφή με την οποία υφίσταται σήμερα, μετά τη δωρεά του κτιρίου στο «Αδελφάτο του Γηροκομείου Βέροιας».

9. Απαγορεύεται η τοποθέτηση φωτεινών ή μη επιγραφών και διαφημίσεων στη στέγη και στις όψεις του διατηρητέου κτιρίου, πλην των αναγκαίων, περιορισμένων διαστάσεων επιγραφών στην ελληνική γλώσσα που υποδηλώνουν τη χρήση του.

10. Για οποιαδήποτε επέμβαση στο εσωτερικό ή στο εξωτερικό του διατηρητέου κτιρίου, καθώς και για την τοποθέτηση των αναγκαίων επιγραφών, απαιτείται η γνωμοδότηση, επί της σχετικής αρχιτεκτονικής μελέτης, του οικείου Συμβουλίου Αρχιτεκτονικής και η έγκριση αυτής από την αρμόδια Υπηρεσία (Διεύθυνση Περιβάλλοντος και Πολιτισμού) του Υπουργείου Εσωτερικών και Διοικητικής Ανασυγκρότησης (π. Υ.ΜΑ.Θ.). Με από-

φαση του Υπουργού Εσωτερικών και Διοικητικής Ανασυγκρότησης και σε συνέχεια παλαιότερων εγκυκλίων του πρώην Υπουργείου Μακεδονίας και Θράκης μπορεί να ορίζονται εργασίες ή επεμβάσεις, για τις οποίες δεν απαιτείται έγκριση της αρμόδιας Υπηρεσίας του οικείου Υπουργείου.

11. Κατά της αποφάσεως αυτής μπορεί να ασκηθεί το ένδικο μέσο της αιτήσεως ακυρώσεως ενώπιον του Συμβουλίου της Επικρατείας, σύμφωνα με τις διατάξεις του άρθρου 46 του Π.Δ. 18/1989 «Κωδικοποίηση Διατάξεων νόμων για το Συμβούλιο της Επικρατείας».

12. Κάλυψη δαπάνης: από τις διατάξεις αυτής της απόφασης δεν προκαλείται δαπάνη σε βάρος του κρατικού προϋπολογισμού ή του προϋπολογισμού του οικείου Ο.Τ.Α.


13. Η ισχύς της απόφασης αυτής αρχίζει από τη δημοσίευσή της στην Εφημερίδα της Κυβερνήσεως.

Η απόφαση αυτή να δημοσιευθεί στην Εφημερίδα της Κυβερνήσεως

Θεσσαλονίκη, 21 Απριλίου 2015

Η ΥΦΥΠΟΥΡΓΟΣ

ΜΑΡΙΑ ΚΟΛΛΙΑ - ΤΣΑΡΟΥΧΑ

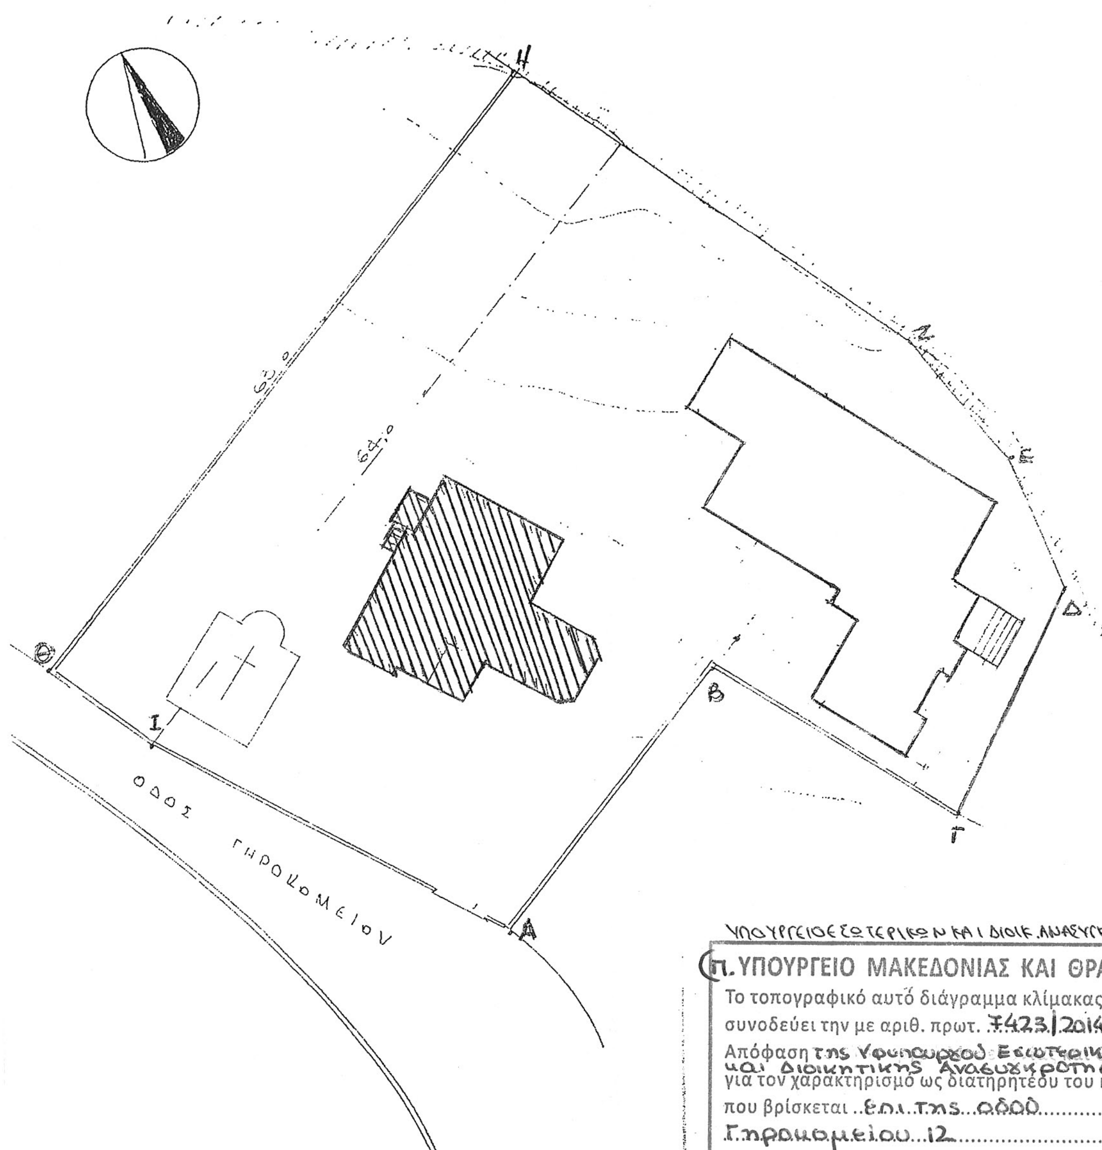

ΥΠΟΥΡΓΕΙΟ ΕΣΩΤΕΡΙΚΩΝ ΚΑΙ ΔΙΟΙΚ. ΑΝΑΣΥΓΚΡΟΤΗΣΗΣ

(π. ΥΠΟΥΡΓΕΙΟ ΜΑΚΕΔΟΝΙΑΣ ΚΑΙ ΘΡΑΚΗΣ)

Το τοπογραφικό αυτό διάγραμμα κλίμακας 1: 500 συνοδεύει την με αριθ. πρωτ. 7423/2014/21.04.15 Απόφαση της Υφυπουργού Εσωτερικών και Διοικητικής Ανασυγκρότησης για τον χαρακτηρισμό ως διατηρητέου του κτιρίου που βρίσκεται επί της οδού Γηροκομείου 12 του Δήμου Βέροιας του Νομού Ημαθίας και για τον καθορισμό ειδικών όρων προστασίας και περιορισμών δόμησης αυτού.

Θεσσαλονίκη, 21/04/2015

Ο Προϊστάμενος του Τμήματος Παραδοσιακών Οικισμών και Διατηρητέων Κτιρίων της Διεύθυνσης Περιβάλλοντος και Πολιτισμού

Δ. Τσαλίδης
Πολ. Μηχανικός με βαθμό Α΄

ΕΛΛΗΝΙΚΗ ΔΗΜΟΚΡΑΤΙΑ
ΥΠΟΥΡΓΕΙΟ ΜΑΚΕΔΟΝΙΑΣ ΚΑΙ ΘΡΑΚΗΣ

ΕΘΝΙΚΟ ΤΥΠΟΓΡΑΦΕΙΟ

Για τεχνικούς λόγους στο σχεδιάγραμμα, έγινε σμίκρυνση, κατά ποσοστό 79%

ΕΘΝΙΚΟ ΤΥΠΟΓΡΑΦΕΙΟ

ΕΦΗΜΕΡΙΣ ΤΗΣ ΚΥΒΕΡΝΗΣΕΩΣ

ΤΙΜΗ ΠΩΛΗΣΗΣ ΦΥΛΛΩΝ ΤΗΣ ΕΦΗΜΕΡΙΔΑΣ ΤΗΣ ΚΥΒΕΡΝΗΣΕΩΣ

Σε έντυπη μορφή:
- Για τα Φ.Ε.Κ. από 1 έως 16 σελίδες σε 1 € προσαυξανόμενη κατά 0,20 € για κάθε επιπλέον οκτασέλιδο ή μέρος αυτού.
- Για τα φωτοαντίγραφα Φ.Ε.Κ. σε 0,15 € ανά σελίδα.

Σε μορφή DVD/CD:

Τεύχος	Ετήσια έκδοση	Τριμηνιαία έκδοση	Μηνιαία έκδοση
Α΄	150 €	40 €	15 €
Β΄	300 €	80 €	30 €
Γ΄	50 €	-	-
Υ.Ο.Δ.Δ.	50 €	-	-
Δ΄	110 €	30 €	-

Τεύχος	Ετήσια έκδοση	Τριμηνιαία έκδοση	Μηνιαία έκδοση
Α.Α.Π.	110 €	30 €	-
Ε.Β.Ι.	100 €	-	-
Α.Ε.Δ.	5 €	-	-
Δ.Δ.Σ.	200 €	-	20 €
Α.Ε.-Ε.Π.Ε.	-	-	100 €

- Η τιμή πώλησης μεμονωμένων Φ.Ε.Κ. σε μορφή cd-rom από εκείνα που διατίθενται σε ψηφιακή μορφή και μέχρι 100 σελίδες, σε 5 € προσαυξανόμενη κατά 1 € ανά 50 σελίδες.

ΕΤΗΣΙΕΣ ΣΥΝΔΡΟΜΕΣ Φ.Ε.Κ.

Τεύχος	Έντυπη μορφή
Α΄	225 €
Β΄	320 €
Γ΄	65 €
Υ.Ο.Δ.Δ.	65 €

Τεύχος	Έντυπη μορφή
Δ΄	160 €
Α.Α.Π.	160 €
Ε.Β.Ι.	65 €
Α.Ε.Δ.	10 €

Τεύχος	Έντυπη μορφή
Α.Ε.-Ε.Π.Ε.	2.250 €
Δ.Δ.Σ.	225 €
Α.Σ.Ε.Π.	70 €
Ο.Π.Κ.	-

- Το τεύχος Α.Σ.Ε.Π. (έντυπη μορφή) θα αποστέλλεται σε συνδρομητές ταχυδρομικά, με την επιβάρυνση των 70 €, ποσό το οποίο αφορά τα ταχυδρομικά έξοδα.

- Η καταβολή γίνεται σε όλες τις Δημόσιες Οικονομικές Υπηρεσίες (Δ.Ο.Υ.). Το πρωτότυπο διπλότυπο (έγγραφο αριθμ. πρωτ. 9067/28.2.2005 2η Υπηρεσία Επιτρόπου Ελεγκτικού Συνεδρίου) με φροντίδα των ενδιαφερομένων, πρέπει να αποστέλλεται ή να κατατίθεται στο Εθνικό Τυπογραφείο (Καποδιστρίου 34, Τ.Κ. 104 32 Αθήνα).
- Σημειώνεται ότι φωτοαντίγραφα διπλοτύπων, ταχυδρομικές Επιταγές για την εξόφληση της συνδρομής, δεν γίνονται δεκτά και θα επιστρέφονται.
- Οι οργανισμοί τοπικής αυτοδιοίκησης, τα νομικά πρόσωπα δημοσίου δικαίου, τα μέλη της Ένωσης Ιδιοκτητών Ημερησίου Τύπου Αθηνών και Επαρχίας, οι τηλεοπτικοί και ραδιοφωνικοί σταθμοί, η Ε.Σ.Η.Ε.Α, τα τριτοβάθμια συνδικαλιστικά όργανα και οι τριτοβάθμιες επαγγελματικές ενώσεις δικαιούνται έκπτωσης πενήντα τοις εκατό (50%) επί της ετήσιας συνδρομής.
- Το ποσό υπέρ ΤΑ.Π.Ε.Τ. (5% επί του ποσού συνδρομής), καταβάλλεται ολόκληρο (Κ.Α.Ε. 3512) και υπολογίζεται πριν την έκπτωση.
- Στην Ταχυδρομική συνδρομή του τεύχους Α.Σ.Ε.Π. δεν γίνεται έκπτωση.

Πληροφορίες για δημοσιεύματα που καταχωρίζονται στα Φ.Ε.Κ. στο τηλ.: 210 5279000.
Φωτοαντίγραφα παλαιών Φ.Ε.Κ.: τηλ.: 210 8220885.

Τα φύλλα όλων των τευχών της Εφημερίδας της Κυβερνήσεως διατίθενται δωρεάν σε ηλεκτρονική μορφή από την ιστοσελίδα του Εθνικού Τυπογραφείου (www.et.gr)

Ηλεκτρονική Διεύθυνση: http://www.et.gr - e-mail: webmaster.et@et.gr

ΟΙ ΥΠΗΡΕΣΙΕΣ ΕΞΥΠΗΡΕΤΗΣΗΣ ΠΟΛΙΤΩΝ ΛΕΙΤΟΥΡΓΟΥΝ ΚΑΘΗΜΕΡΙΝΑ ΑΠΟ 08:00 ΜΕΧΡΙ 13:30



ΑΠΟ ΤΟ ΕΘΝΙΚΟ ΤΥΠΟΓΡΑΦΕΙΟ
ΚΑΠΟΔΙΣΤΡΙΟΥ 34 * ΑΘΗΝΑ 104 32 * ΤΗΛ. 210 52 79 000 * FAX 210 52 21 004